HERNANDEZ SANDE ARQUITECTURA

PARCELA 1

| | | |
|---|---|---|
| Parcela NETA | 3.129,90 m² | |
| Aprovechamiento | 4.554,08 | (techo) |

PARCELA 2

| | | |
|---|---|---|
| Parcela NETA | 3.177,62 m² | |
| Aprovechamiento | 5.060,00 | (techo) |

PARCELA 3

| | | |
|---|---|---|
| Parcela NETA | 3.091,65 m² | |
| Aprovechamiento | 5.060,00 | (techo) |
| Total Parcela NETA | **9.399,17 m²** | (Suelo) |

LIBRE PRIVADO


| | | |
|---|---|---|
| Superficie | 1.784,61 m² | (Suelo) |
| Total Parcela BRUTA | **11.183,78 m²** | (Suelo) |

DOMINIO PÚBLICO

| | |
|---|---|
| Superficie 1 | 2.946,73 m² |
| Superficie 2 | 764,52 m² |
| Superficie 3 | 1.742,03 m² |
| | **5.453,28 m²** (Suelo) |

VIAL PÚBLICO

| | |
|---|---|
| Superficie | **1705,54 m²** (Suelo) |

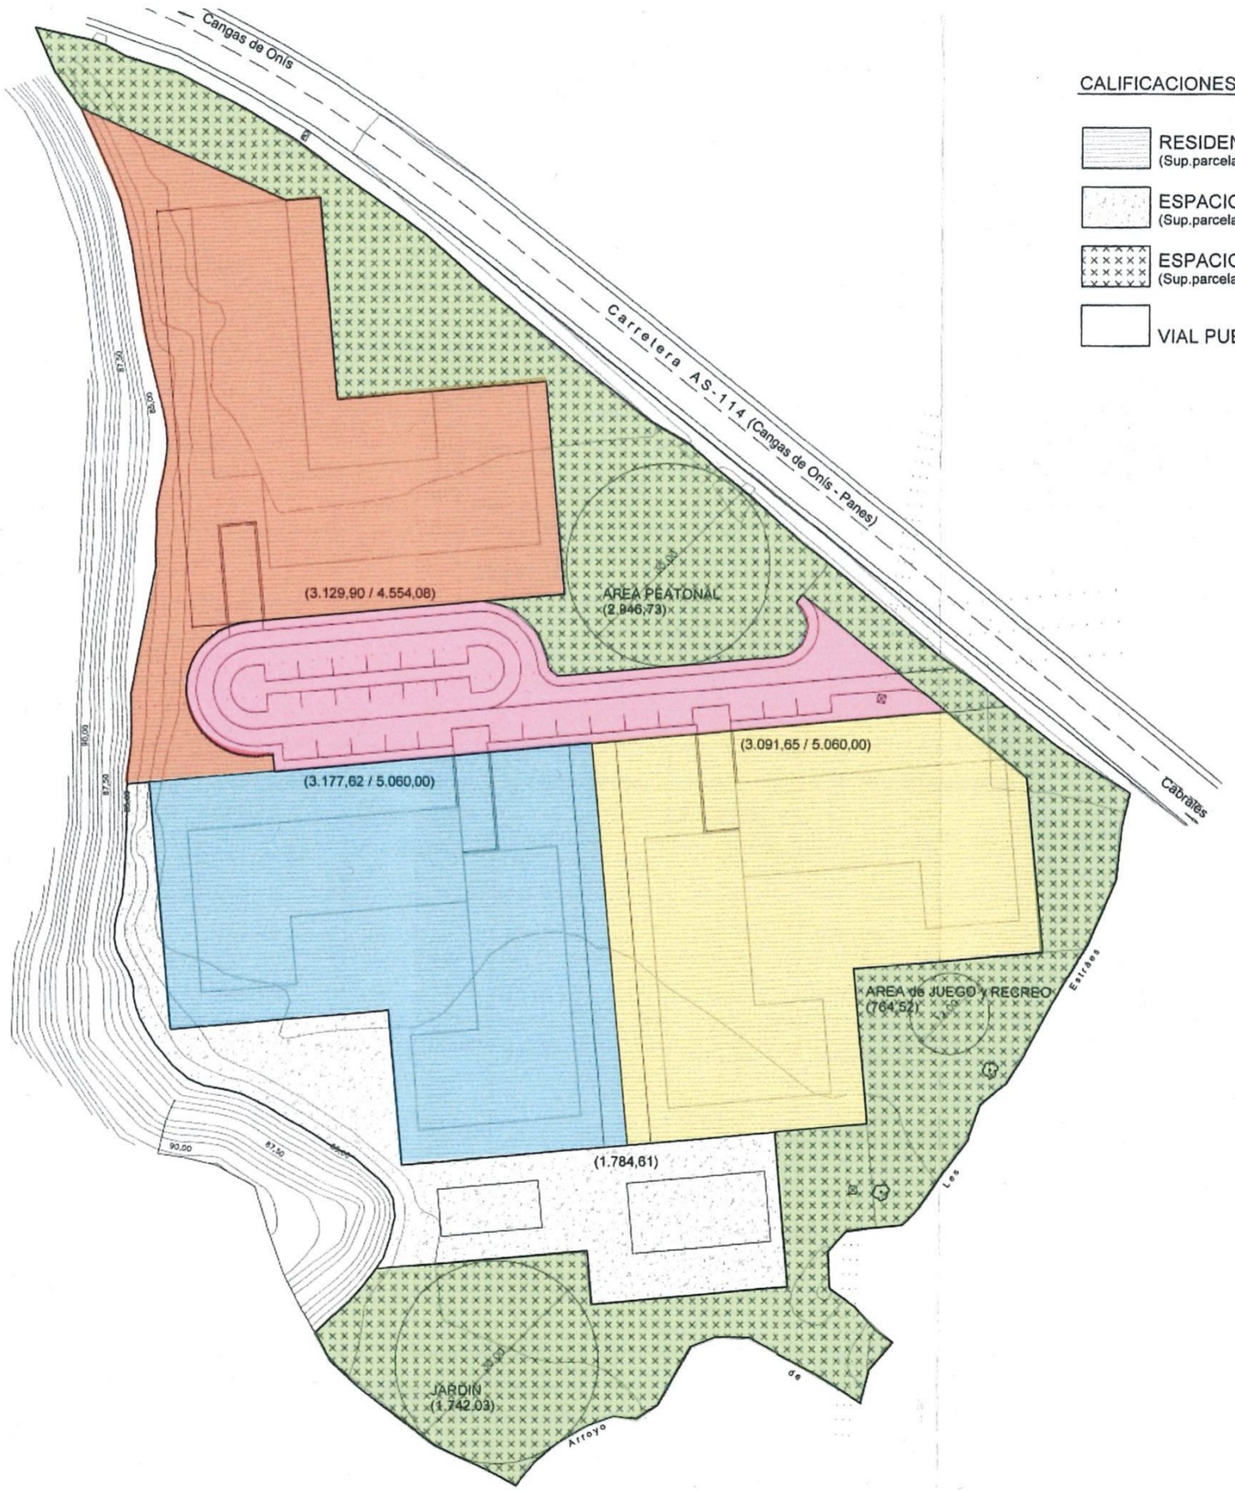


CALIFICACIONES:

- RESIDENCIAL EN BLOQUE AISLADO (Sup.parcela neta / Sup. aprovechamiento)
- ESPACIO LIBRE PRIVADO (Sup.parcela)
- ESPACIO DE DOMINIO y USO PUBLICO (Sup.parcela)
- VIAL PUBLICO

COLEGIO OFICIAL DE ARQUITECTOS DE ASTURIAS
VISADO